


**Przepompownia ścieków P 1
(Zaczernie Strefa S1-3)**


Schemat wodociągu tranzytowego i kanalizacji sanitarnej

**Przepompownia ścieków P 2
(Trzebowniko)**

**Przepompownia ścieków P 3
(Miłocin ul. Żywiczna)**

**Pomiar ścieków
(Rzeszów ul.Orna)**

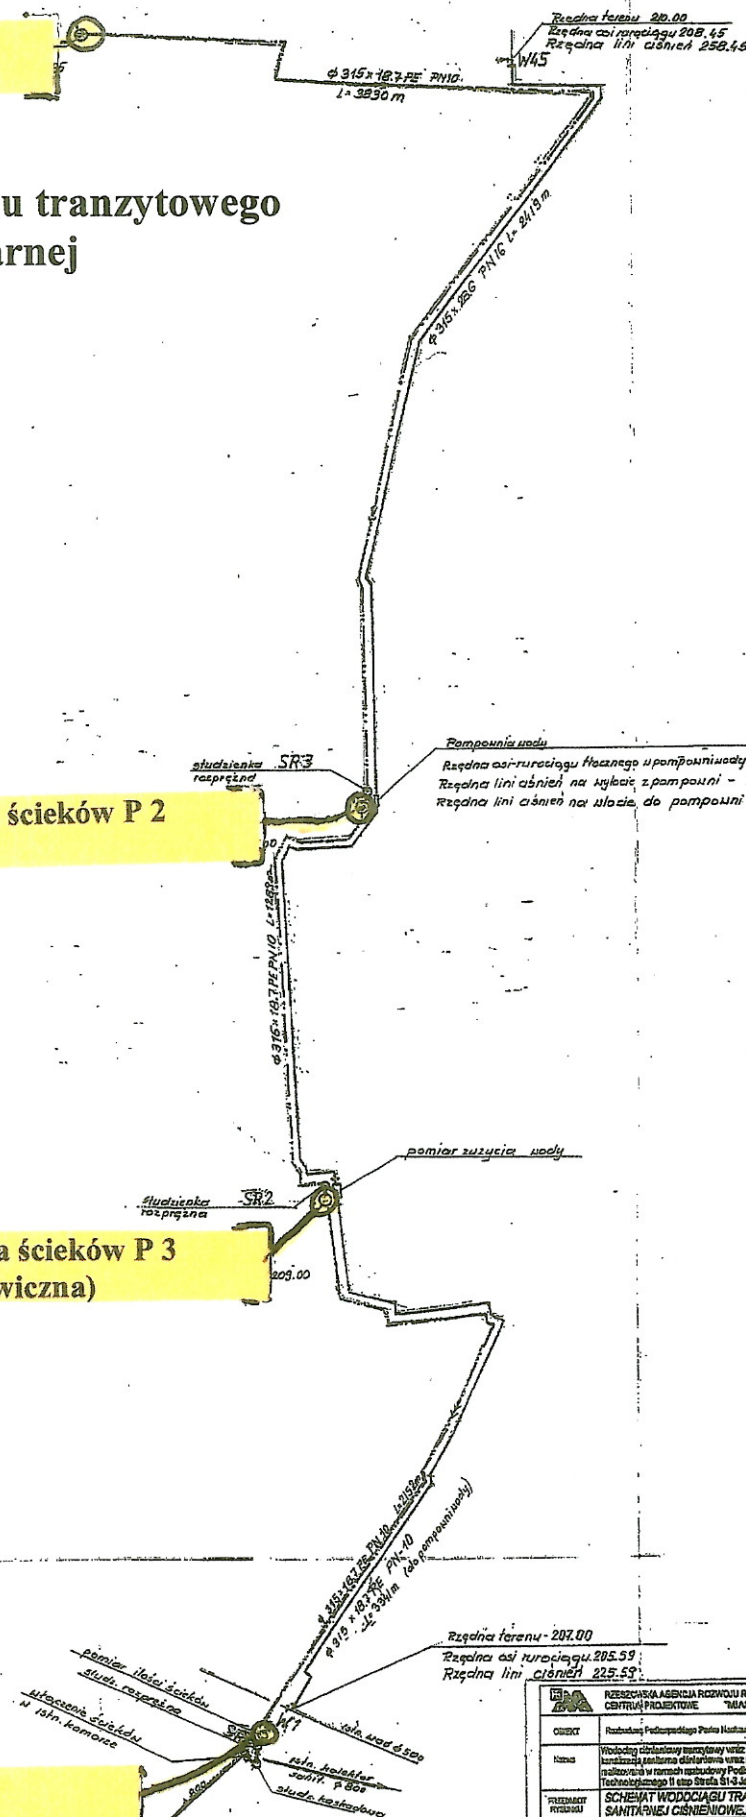

 RZESZOWSKA AGENCJA ROZWOJU REGIONALNEGO CENTRUM PROJEKTOWE "MIASTO PROJEKT" S.A. RZESZÓW		NR DOK. 003 KW. 003
CELEK: Rozbudowa Podziemnego Partii Nasilowo-Technologicznego PPNiActo	Nazwa: Wodociąg czystawoju muniowoy wraz z pompownia wody oraz kanalizacja sanitarna dla terenow wraz z przepompownia ściekow realizowana w ramach renowacyjno-Przebudowalnego Partii Nasilowo-Technologicznego II etap Strefa S1-3 Justynia	STADIUM: PIV SKALA: 1:100/100 DATA: 03.09.2010
PRZEDMIOT: SCHEMAT WODOCIAGU TRANZYTOWEGO I KANALIZACJI SANITARNEJ CIŚNIENIOWEJ	PROJEKTANT:	INŻYNIER:
mgr inż. A. Krzyżanowski-Wielhorska mgr inż. A. Malinowski	Inżynier i stud. techniczne Inżynier i stud. techniczne	S-0030 S-1010 S-0305