
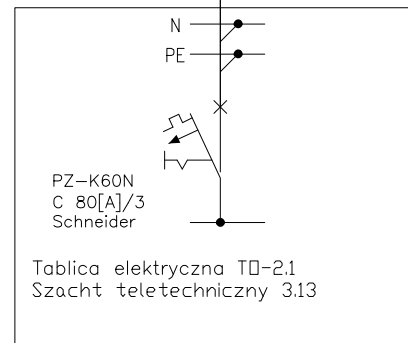


PODROZDZIELNIA PR-02 POM.  
TELETECHNICZNY 3.18

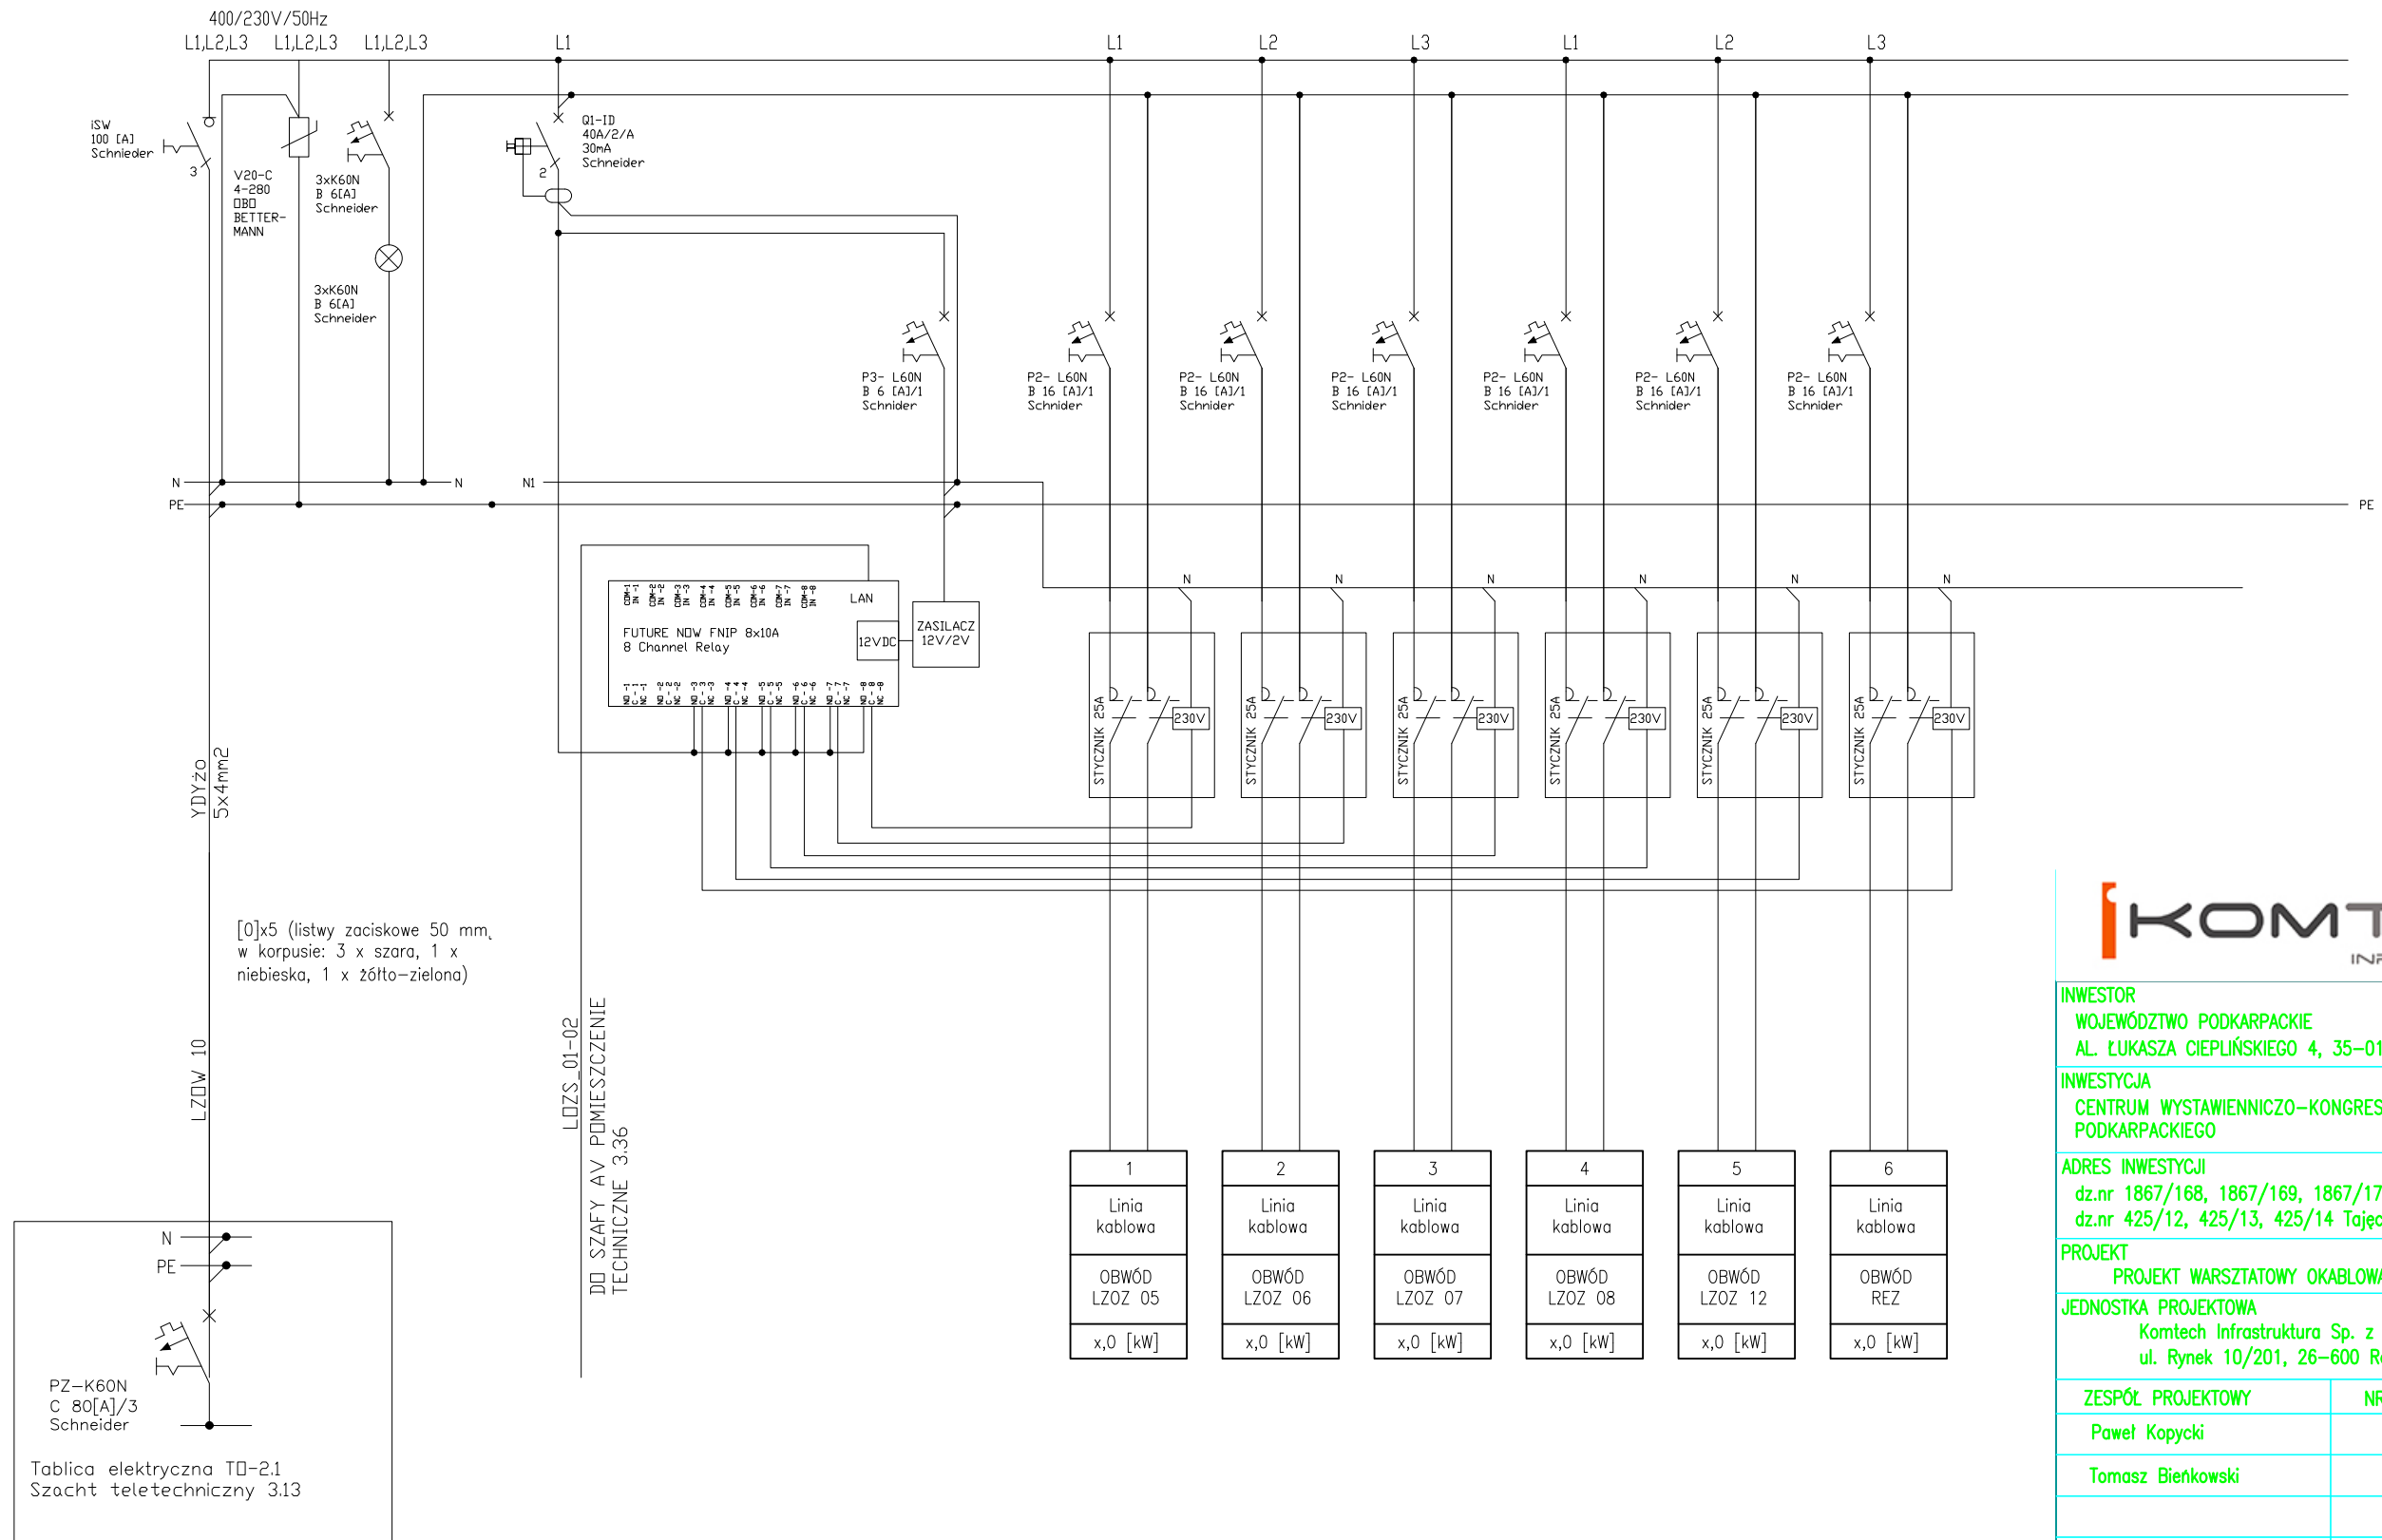

<b>INWESTOR</b> WOJEWÓDZTWO PODKARPACKIE AL. ŁUKASZA CIEPLIŃSKIEGO 4, 35-010 RZESZÓW		
<b>INWESTYCJA</b> CENTRUM WYSTAWIENNICZO-KONGRESOWEGO WOJEWÓDZTWA PODKARPACKIEGO		
<b>ADRES INWESTYCJI</b> dz.nr 1867/168, 1867/169, 1867/171 Jasionka dz.nr 425/12, 425/13, 425/14 Tajęcina gm. Trzebownisko		
<b>PROJEKT</b> PROJEKT WARSZTATOWY OKABLOWANIA SPECJALISTYCZNEGO		
<b>JEDNOSTKA PROJEKTOWA</b> Komtech Infrastruktura Sp. z o.o. ul. Rynek 10/201, 26-600 Radom		
<b>ZESPÓŁ PROJEKTOWY</b>	<b>NR UPRAWNIEŃ</b>	<b>PODPIS</b>
Paweł Kopycki		
Tomasz Bienkowski		
<b>BRANŻA</b> MULTIMEDIA	<b>STADIUM</b> PW	<b>DATA</b> 02.2016
<b>NAZWA RYSUNKU</b> Tablica Rozdzielcza PR-02	<b>SKALA</b> 1:100	<b>NR RYSUNKU</b> PW/AV/10